


Wohnbebauung Hannoversche Straße — Wohnung 109-1-4160

Hausnr. 157

Erdgeschoss

Juni 2019

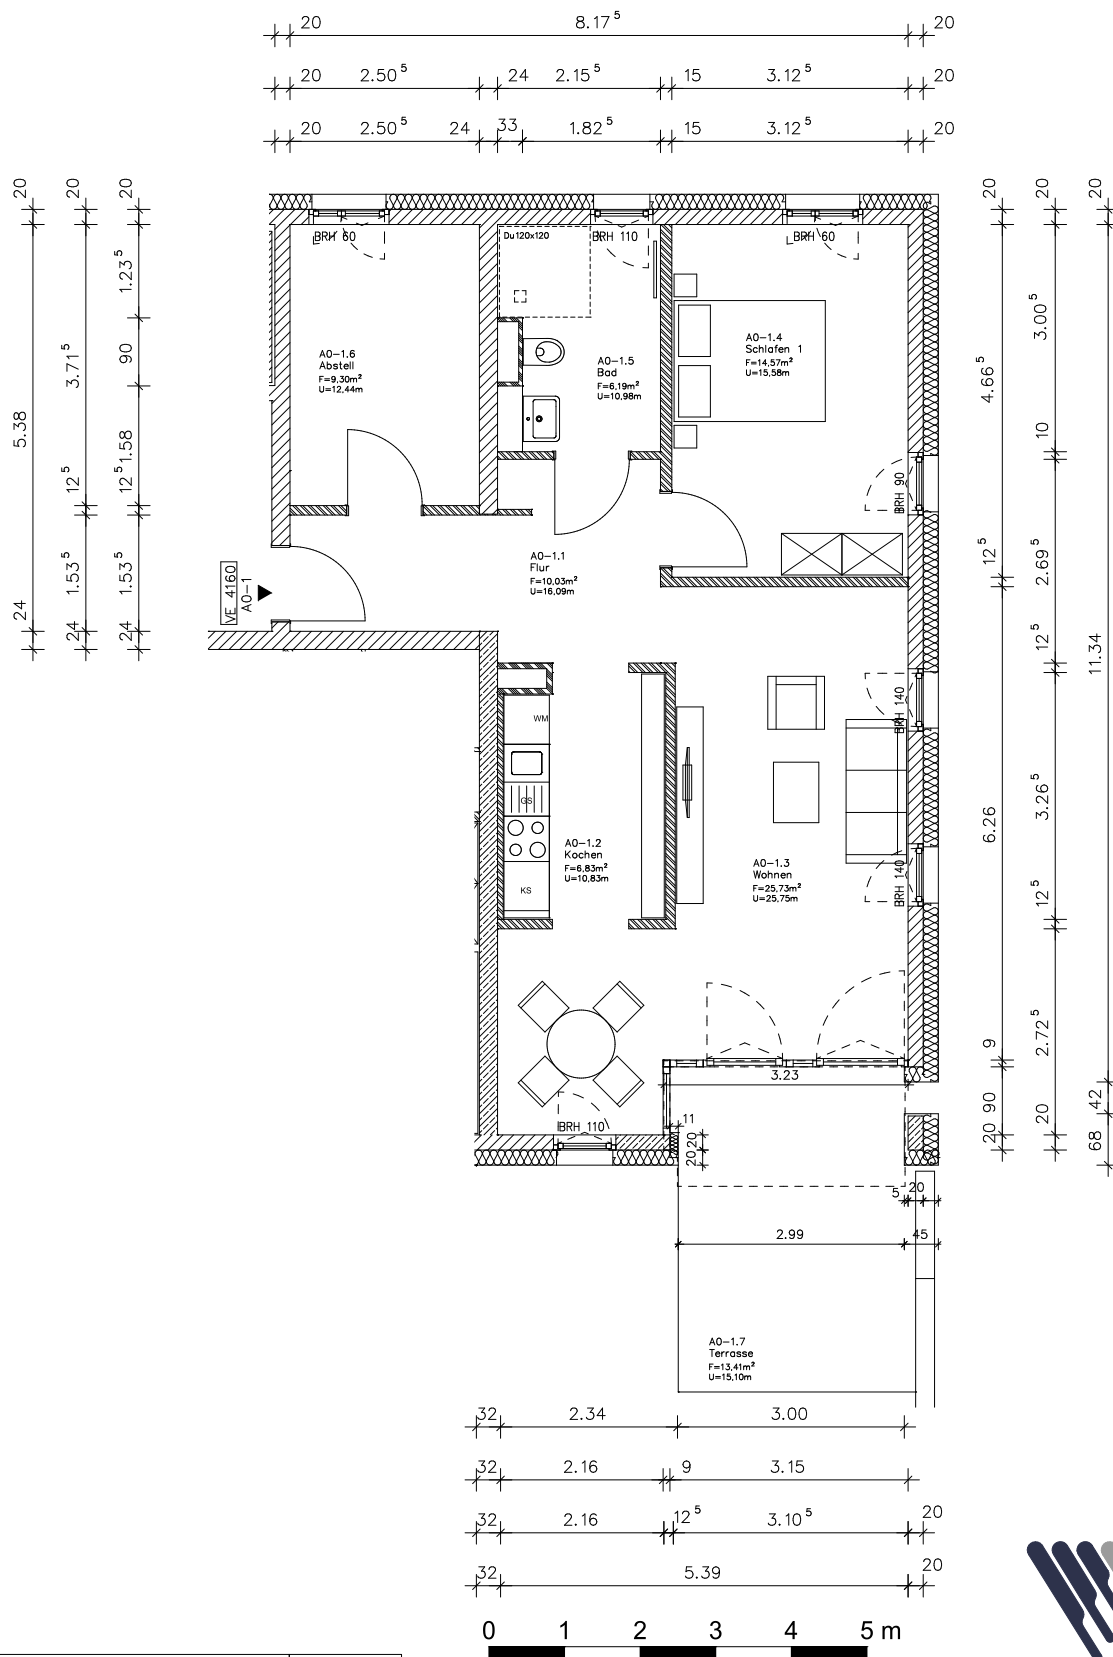

Alle Maße sind Rohbaumaße | M. 1:100

Terrassen und Balkone sind in der Flächenangabe zur Hälfte berücksichtigt

